UnioneComuniCOROS

LAVORI DI MANUTENZIONE VIABILITÀ COMUNALE
E INTERCOMUNALE DEL COROS

PROGETTO DEFINITIVO-ESECUTIVO

TAVOLA 04	COMUNE DI MUROS Interventi su Via Gadoni

il Tecnico		il RUP
ing. Francesco Fais		ing. Francesco A. Meloni
		DATA: Aprile 2018

ing. Francesco Fais
studio di ingegneria
Piazza Eleonora, 22 - 09070 Bonarcado (OR)
Tel: 0783/56663
Fax: 178 27 27 870
Cell.: 3406106791
e-mail ingfrancescofais@gmail.com
P.Iva: 01062970957

Disegno realizzato con Autocad 2005i - Lic. n. 342-30150649

SCAVO POSA TUBO PVC

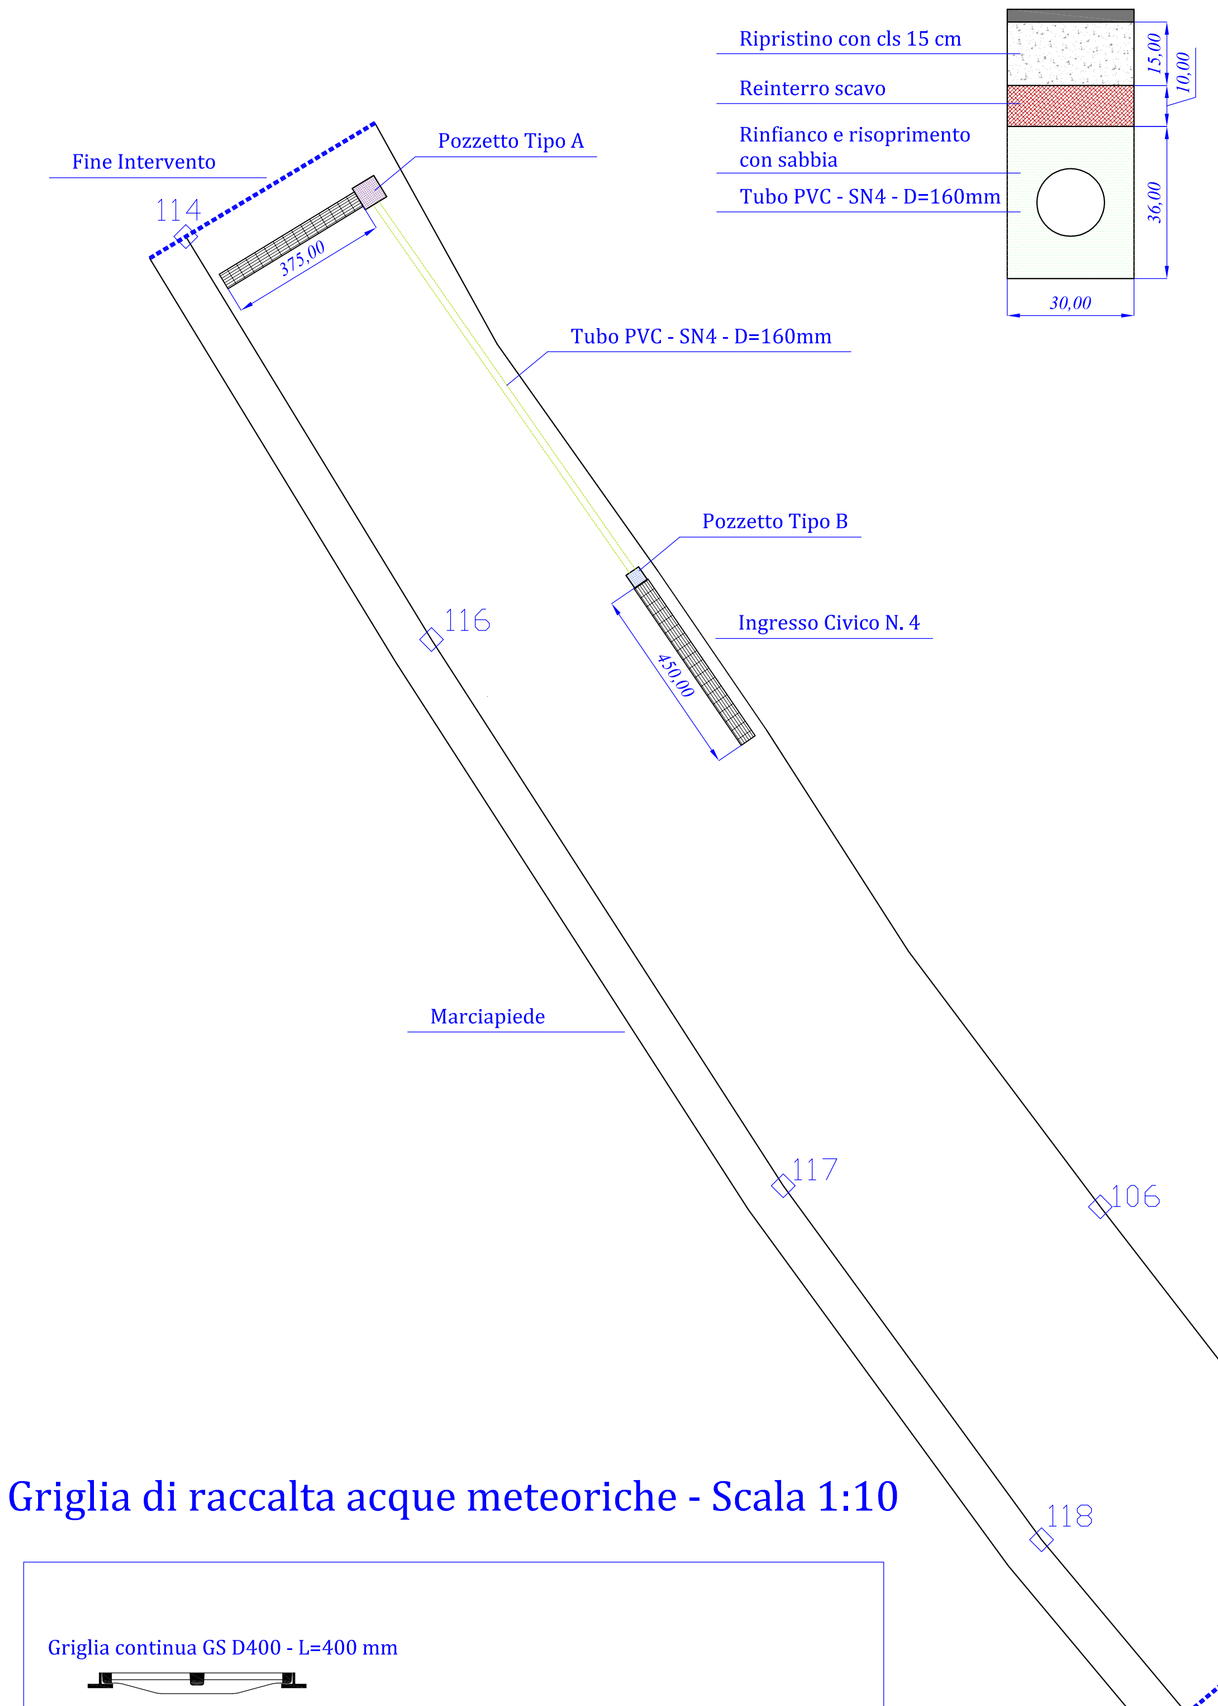

POZZETTO PREFABRICATO IN CLS - TIPO A - Scala 1:10

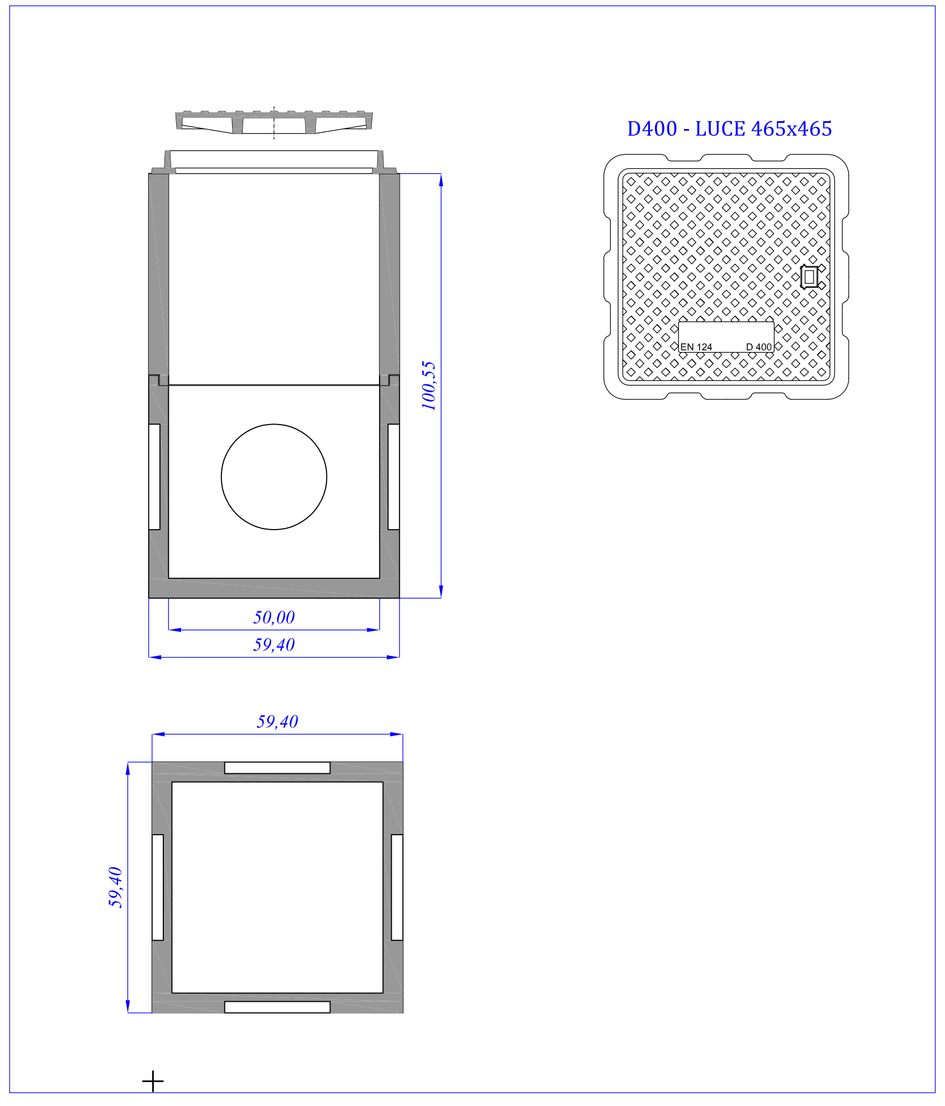

VISTA 1

Griglia di raccalta acque meteoriche - Scala 1:10

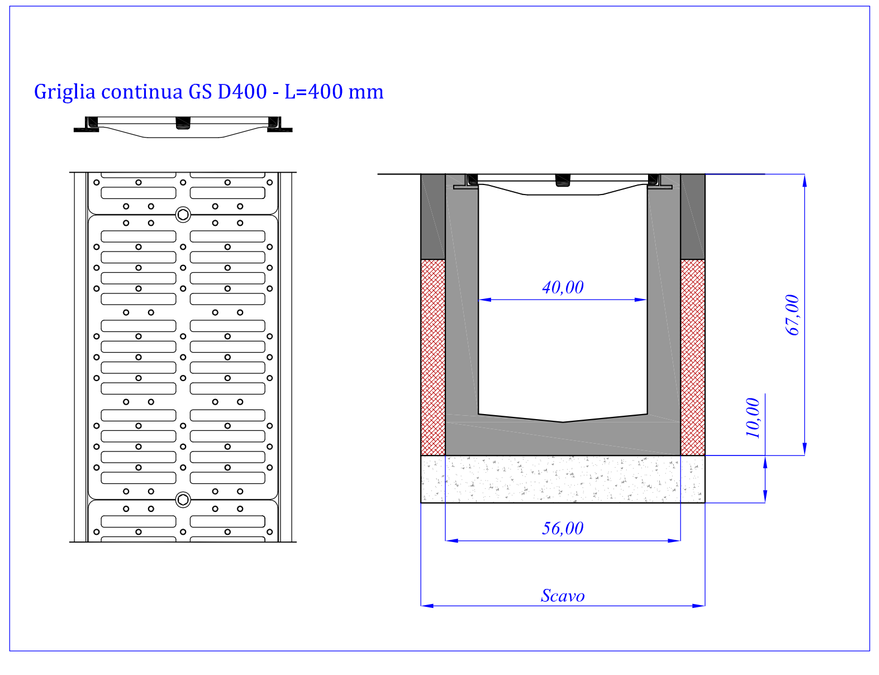
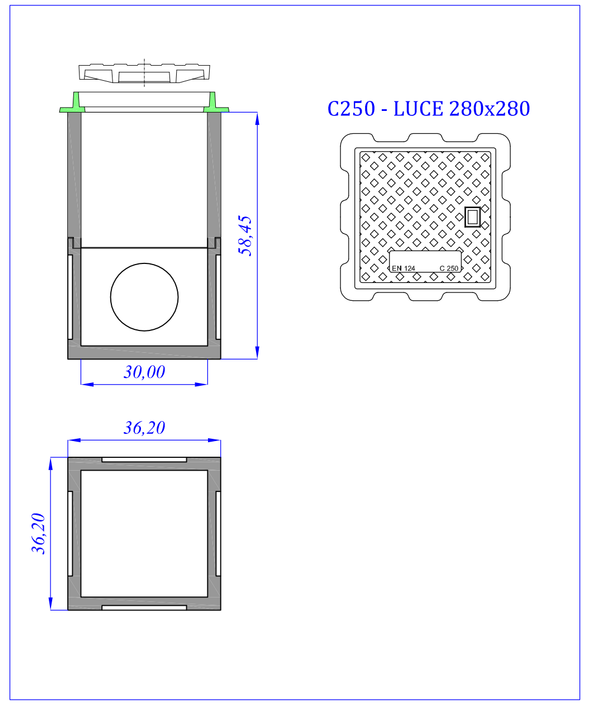
POZZETTO PREFABRICATO IN CLS TIPO B - Scala 1:10